


RESIDENTIE ZUIDERS DOK


Verlatstraat 15
2000 Antwerpen

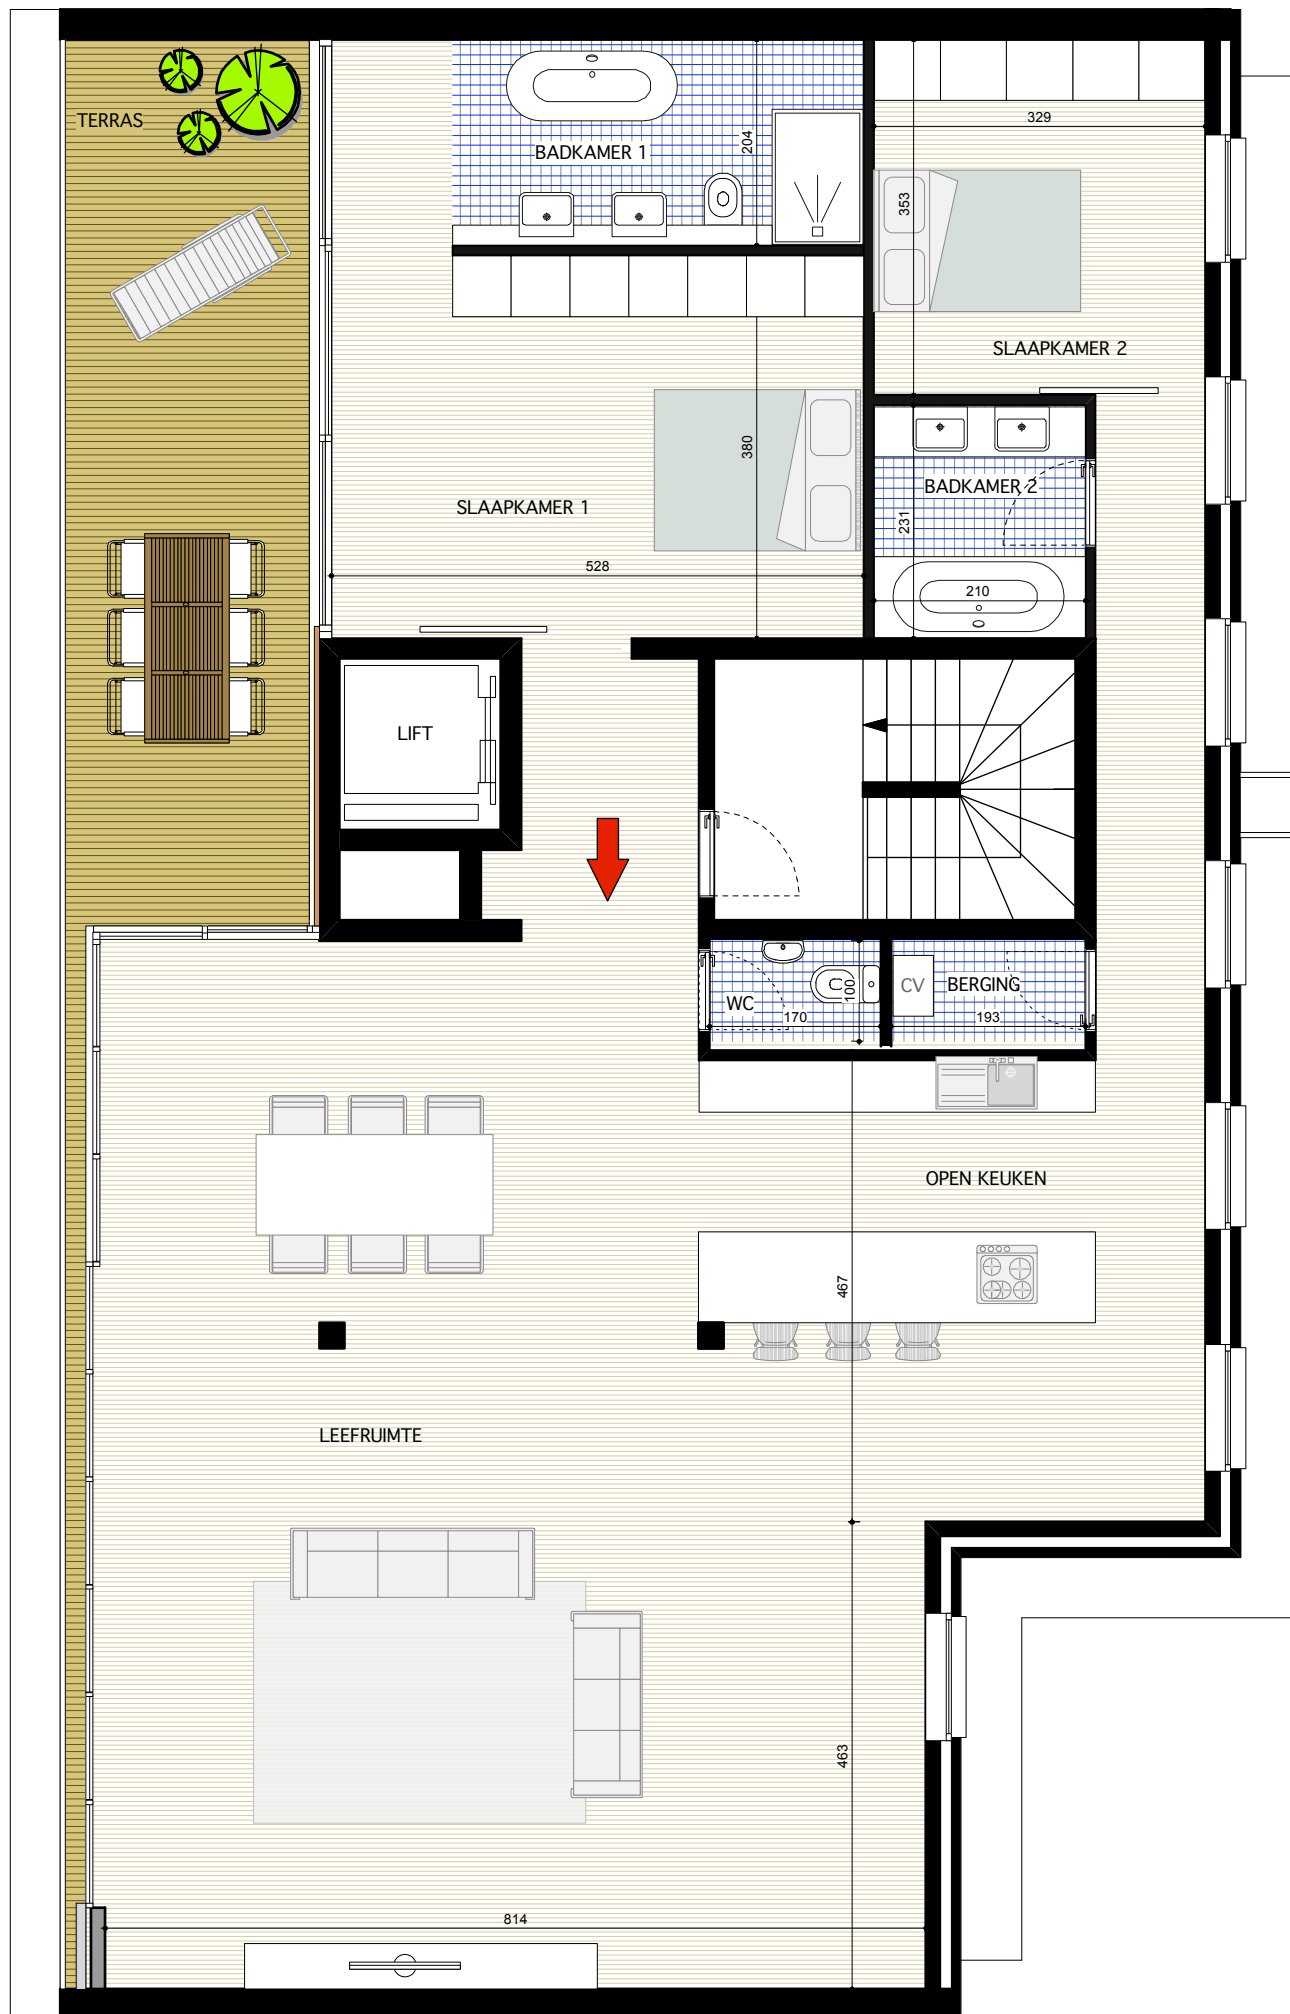

BLOK A APPARTEMENT A 4.1

NETTO OPP. LEEFRUIMTE: 110,00 m²
OPP. REST APPARTEMENT: 68,00 m²
TOTALE OPP. APP.: 178,00 m²
OPP. TERRAS: 27,00 m²

TOTALE OPPERVLAKTE : 205,00 m²

 ARCHITECTUURGROEP JO PEETERS
ST. MICHIËLSKAAI 41
2000 ANTWERPEN www.jopeeters.be

Info en verkoop:

De plannen zijn verkoopplannen, geen uitvoeringsplannen. Afmetingen van schachten en dgl. kunnen om technische redenen wijzigen.


Inrichting en meubels zijn indicatief. Plannen zijn niet op schaal en niet contractueel bindend.

30-08-2013


NIVO 04




VOORGEVEL

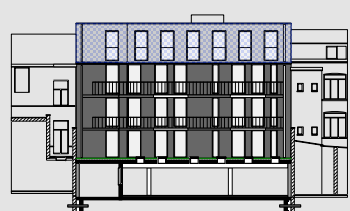

ACHTERGEVEL

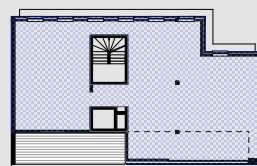

VERDIEPING 4

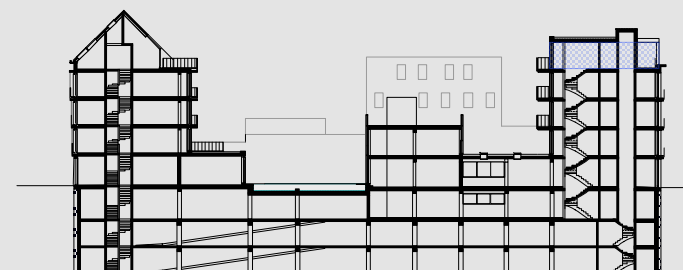

SNEDE